


Talacherstrasse

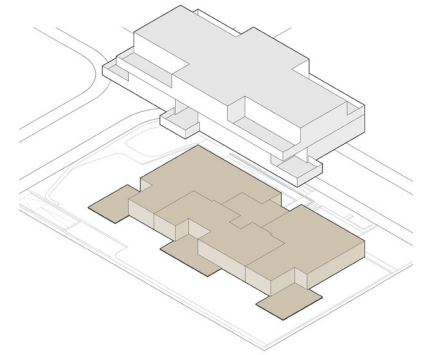

Aussenflächen


Erdgeschoss


Im Tauen



M 1:250

0 1 2 5 10

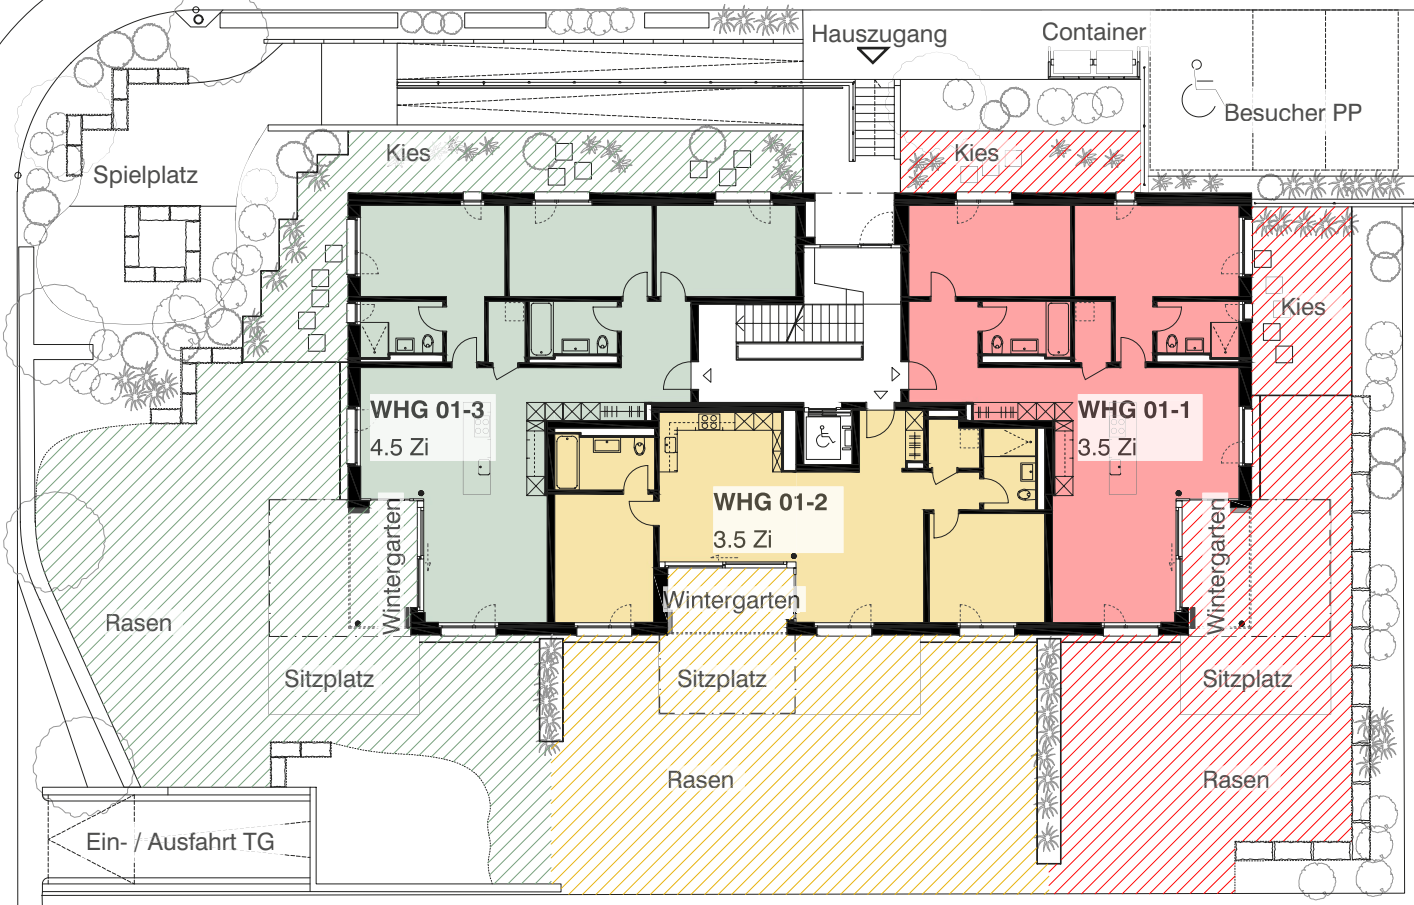


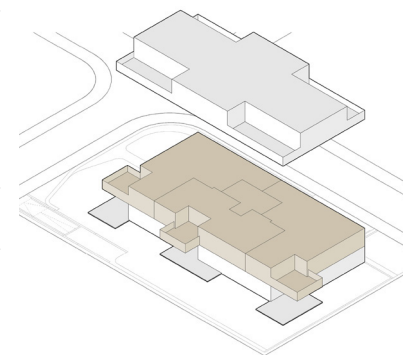

Aussenflächen

Obergeschoss



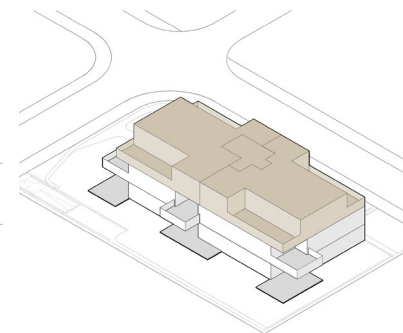

Aussenflächen

Attika

